




Strassenbenennung Basel, Weinlagerstrasse

Antrag der Nomenklaturkommission vom 11. Januar 2021

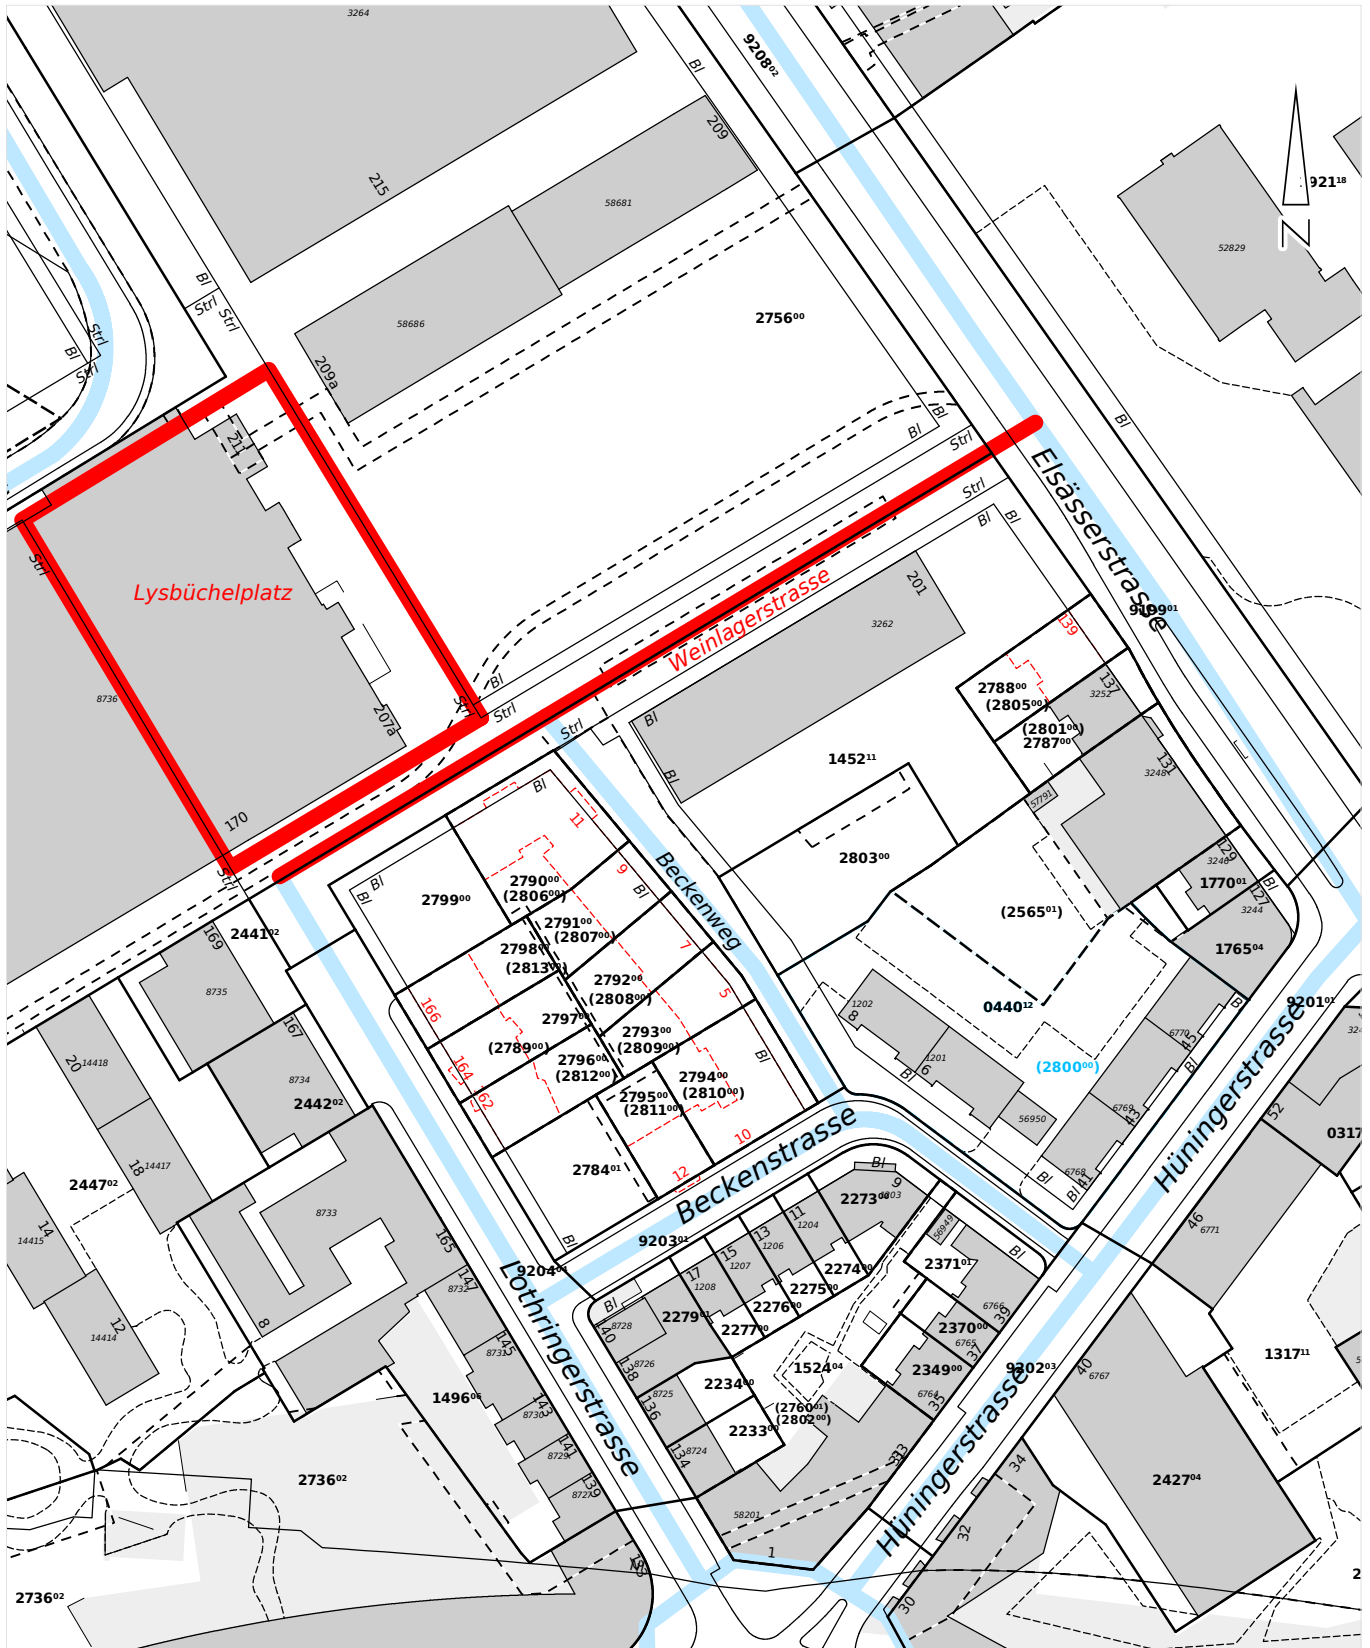

0 5 10 20 30 40
m

1:1'500

Quelle: Geodaten Kanton Basel-Stadt

Auszug vom 04.01.2021